


COLUMBIA KIVI TÕUPLOIGE NR. 3, 2, 4

KELDRIITA VUNDAMENT

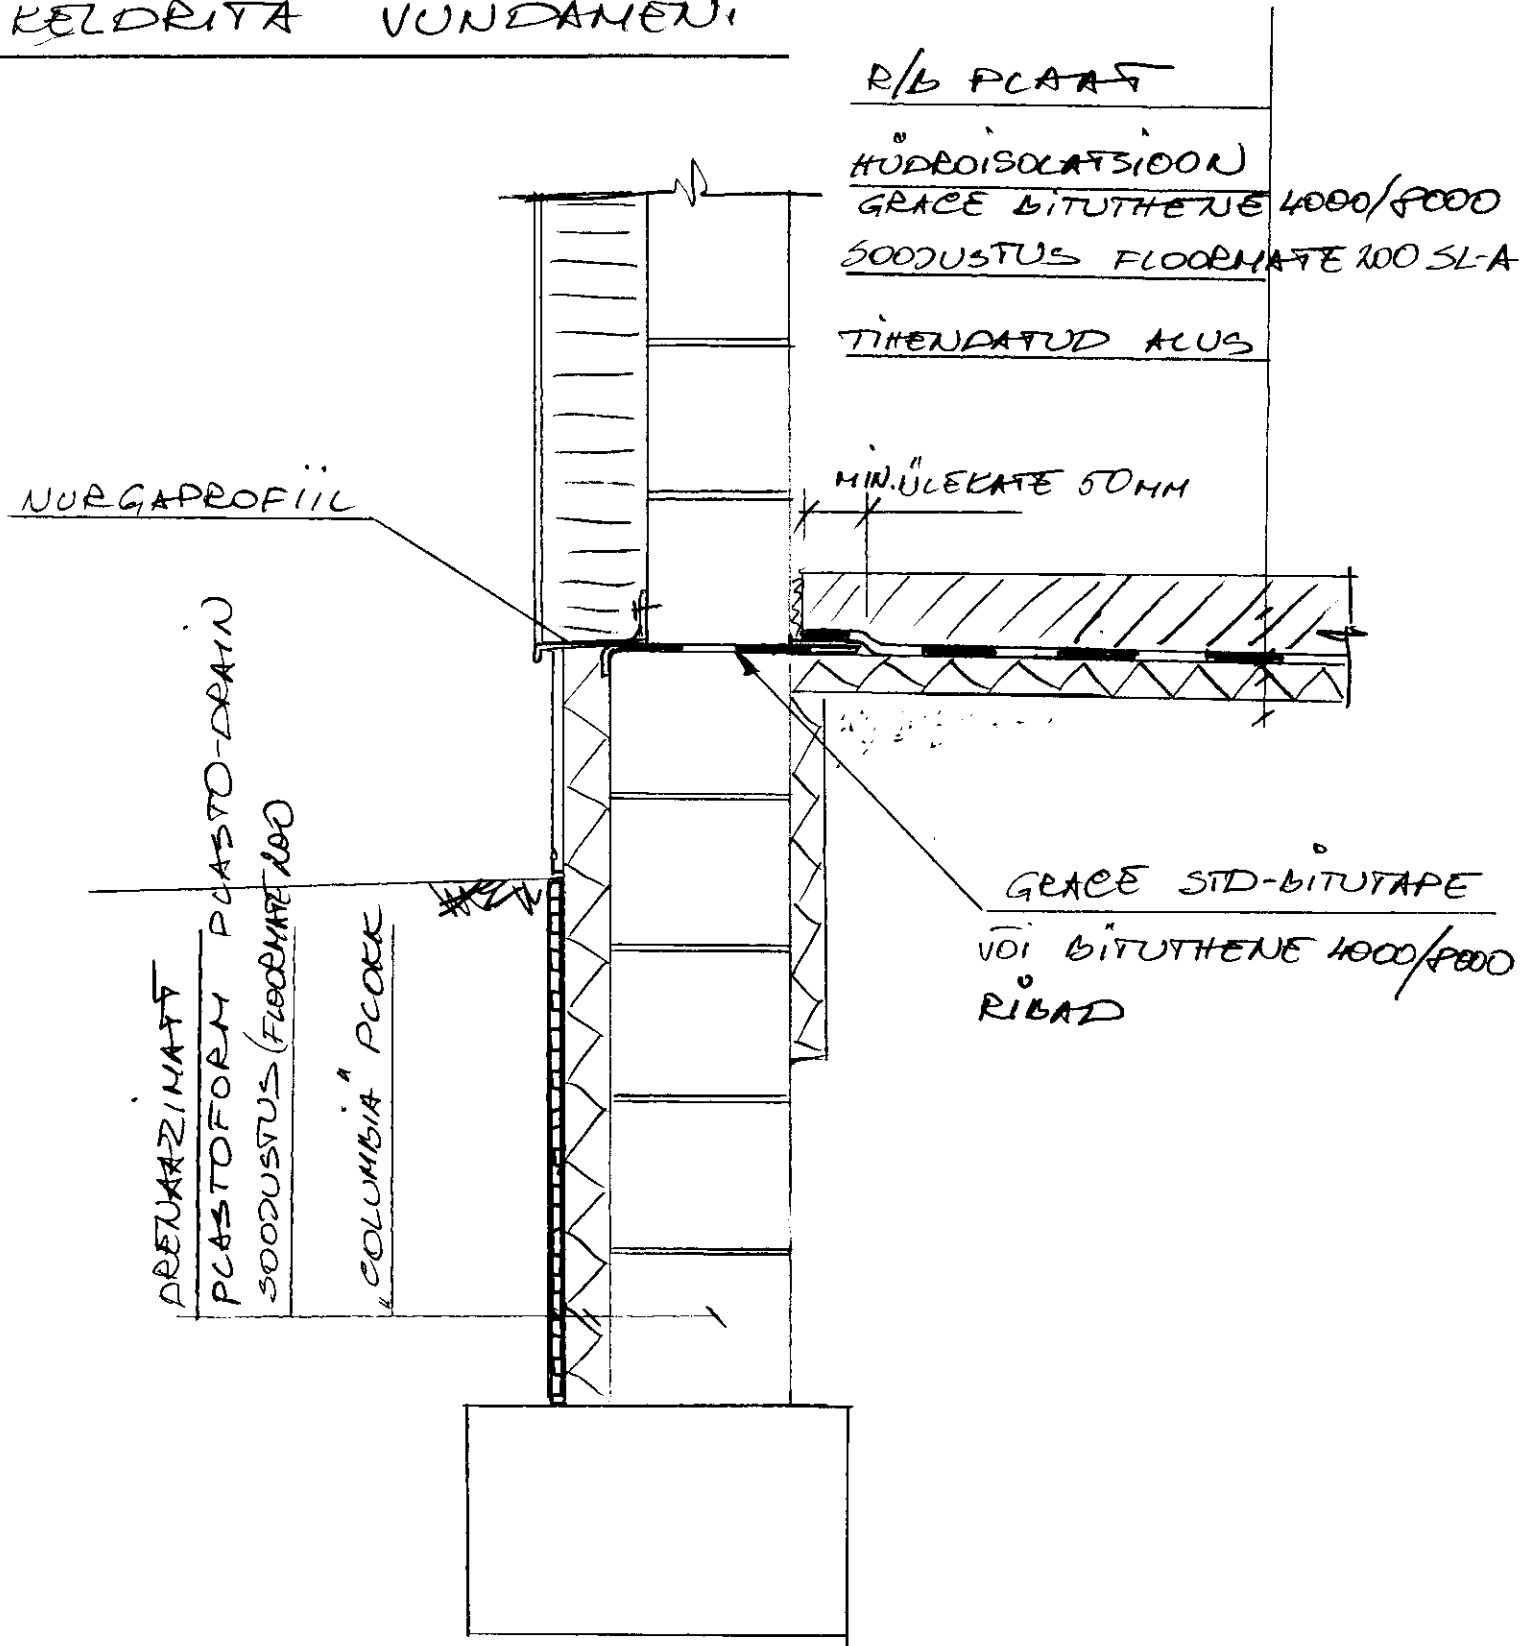

OÜ LANGEPROON  
INSENERIEHITUS

Käo 52/1 Tallinn 11311

tel 6 552 502

fax 6 551 469