


COLUMBIA-KIVI TÕUPLOIGE NR. 8, 9, 7, 10
 KELDRIIGA VUNDAMENT

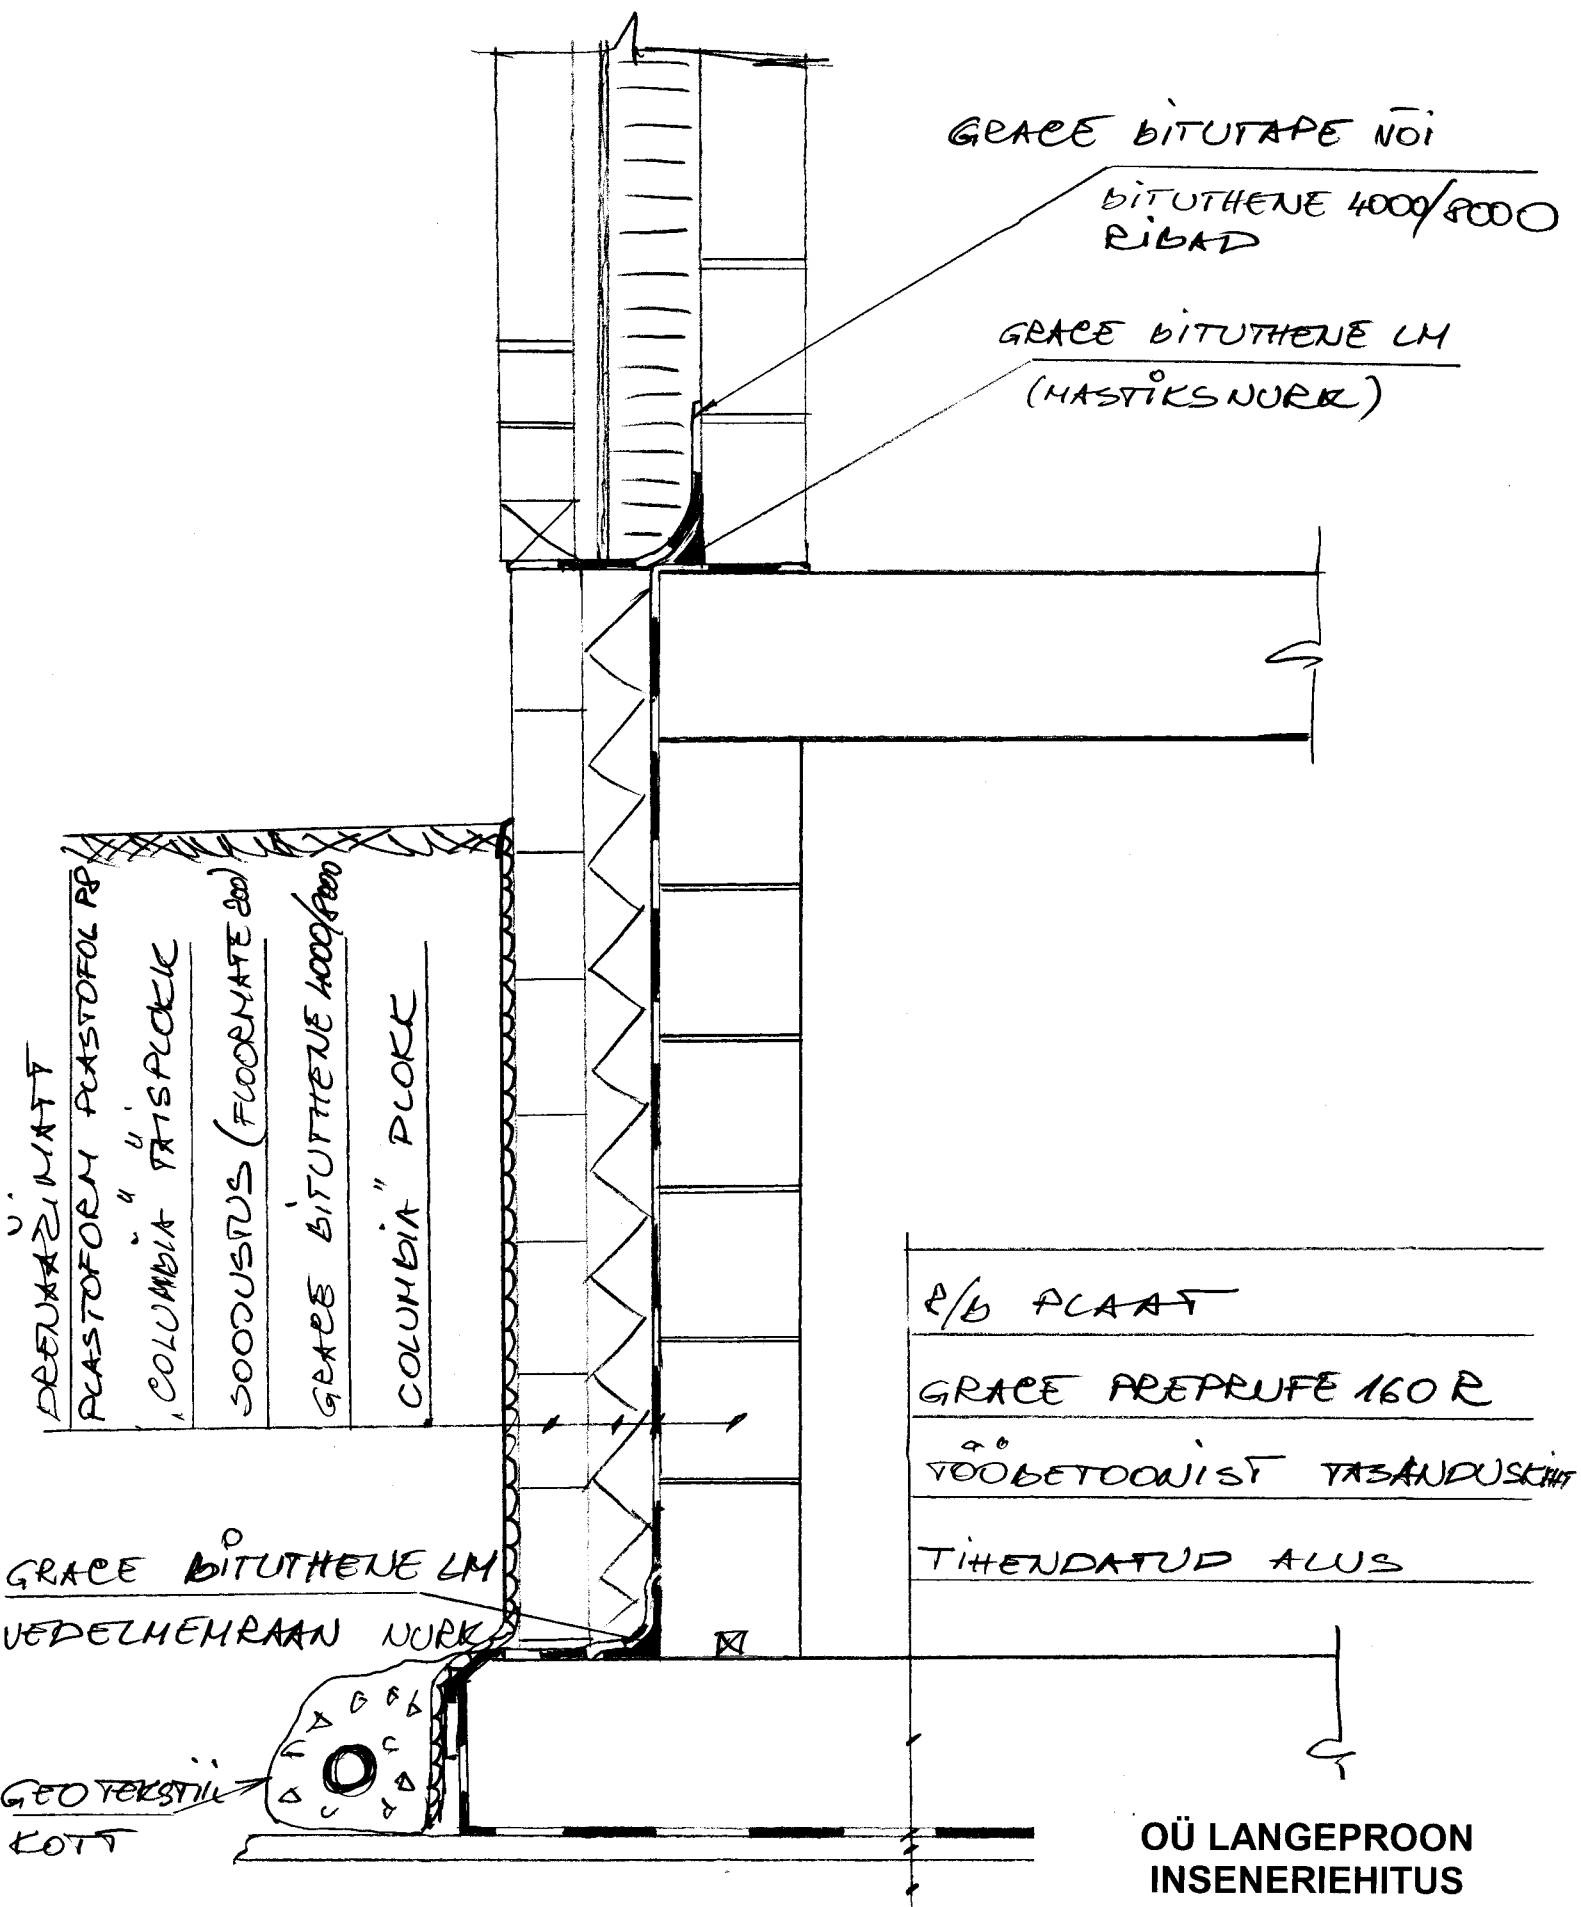

OÜ LANGEPROON
INSENERIEHITUS
 Käo 52/1 Tallinn 11311
 tel 6 552 502
 fax 6 551 469